

Genehmigungsvermerke

Publikation im amtlichen Anzeiger vom 13. und 20. Oktober 2016
Öffentliche Auflage vom 14. Oktober bis 14. November 2016

Einspracheverhandlungen am keine
Erledigte Einsprachen 1
Unerledigte Einsprachen 0
Rechtsverwahrungen 2

Beschlossen durch den Gemeinderat am 3. Oktober 2016 / 9. Januar 2017
Präsident Sekretär

Martin Wiedmer Hans-Ueli Ogi

Die Richtigkeit dieser Angaben bescheinigt:
Diemtigen,

Gemeindeschreiber

Hans-Ueli Ogi

**Genehmigt durch das kantonale Amt für
Gemeinden und Raumordnung**

GENEHMIGUNG

Einwohnergemeinde Diemtigen

Zonenplanänderung Parzelle Nr. 189 (Mischzone Kern Oey)

im Verfahren nach Art. 122 Abs. 7 BauV

Ausschnitt Zonenplan 1:2000

Die ZP-Änderung besteht aus:

- Ausschnitt Zonenplan


weitere Unterlagen:

- Kurzbericht


Januar 2017

Diemtigen/ZPÄ Parzelle Nr. 189 05875/4/ZPÄ/5875_ZPA_170106_GE/dm

Alter Zustand

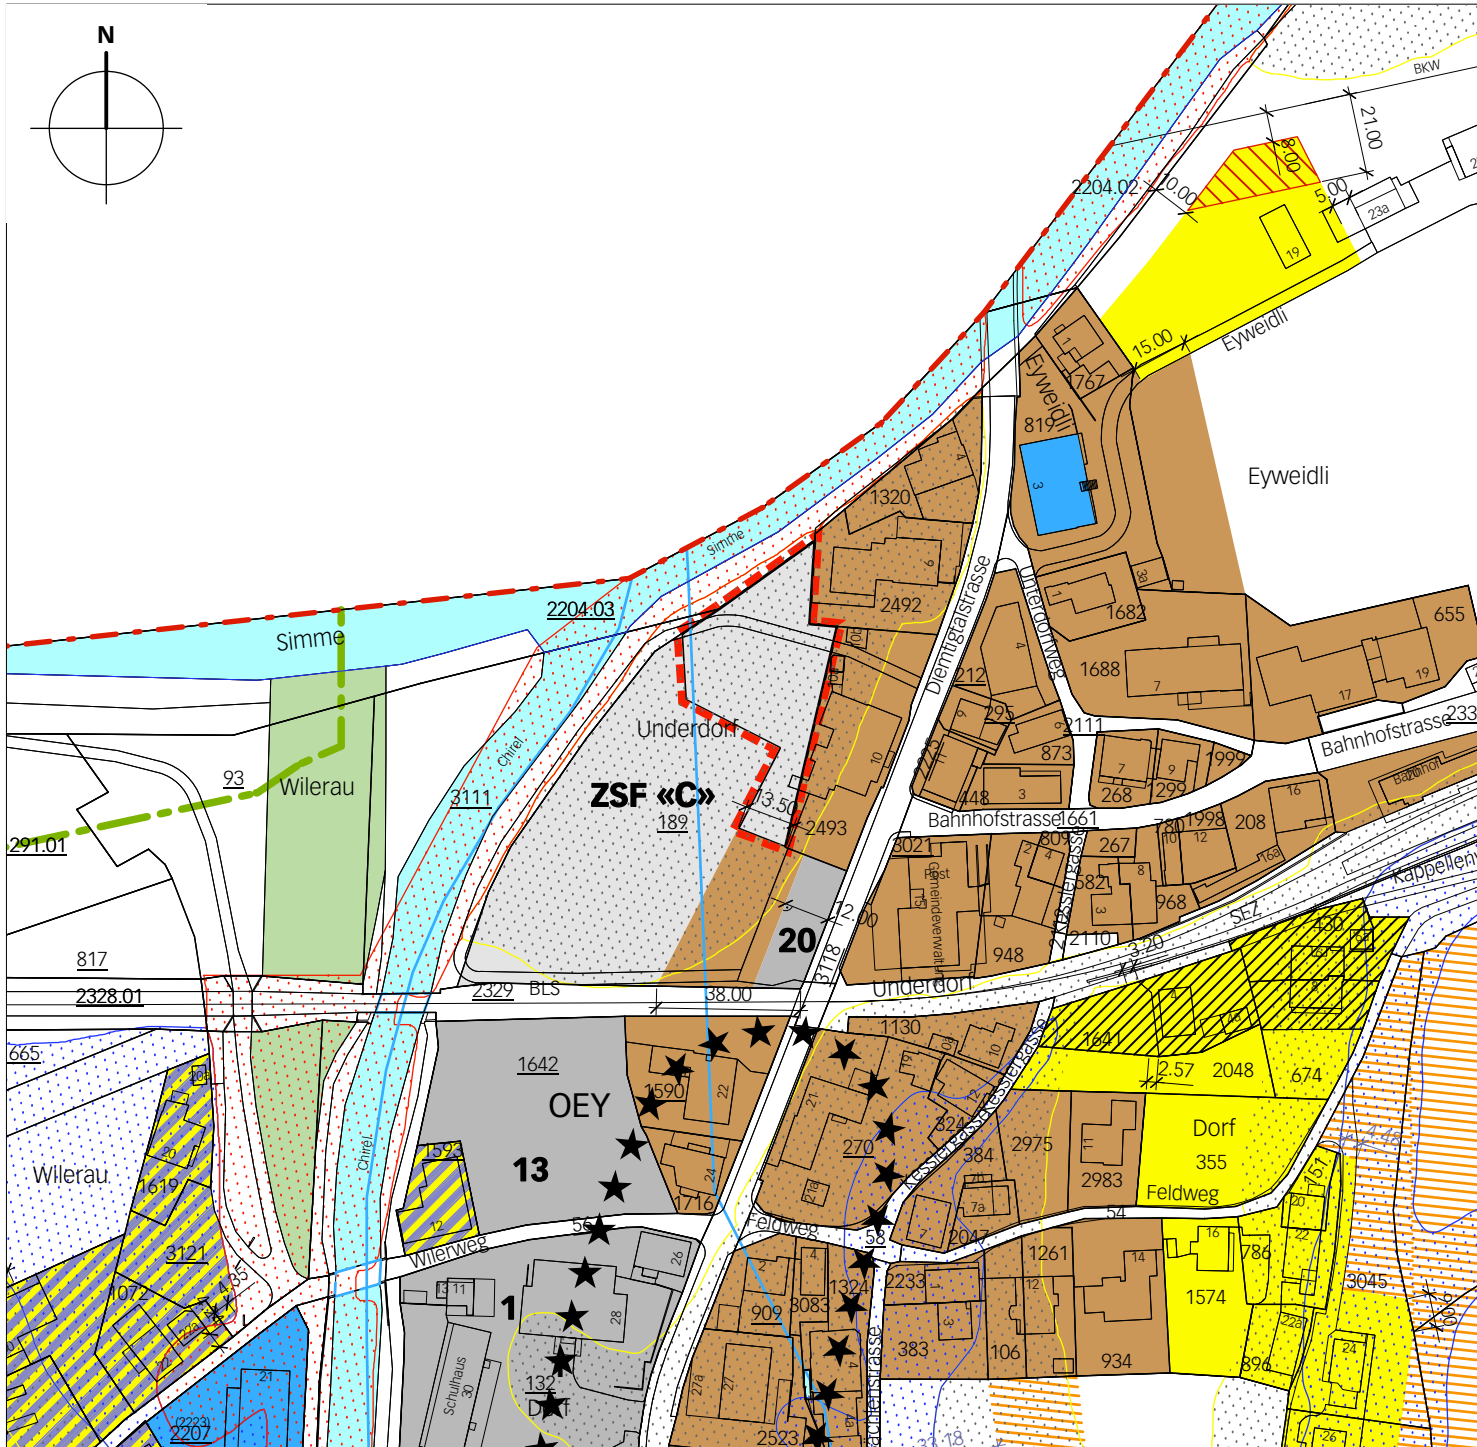

Neuer Zustand

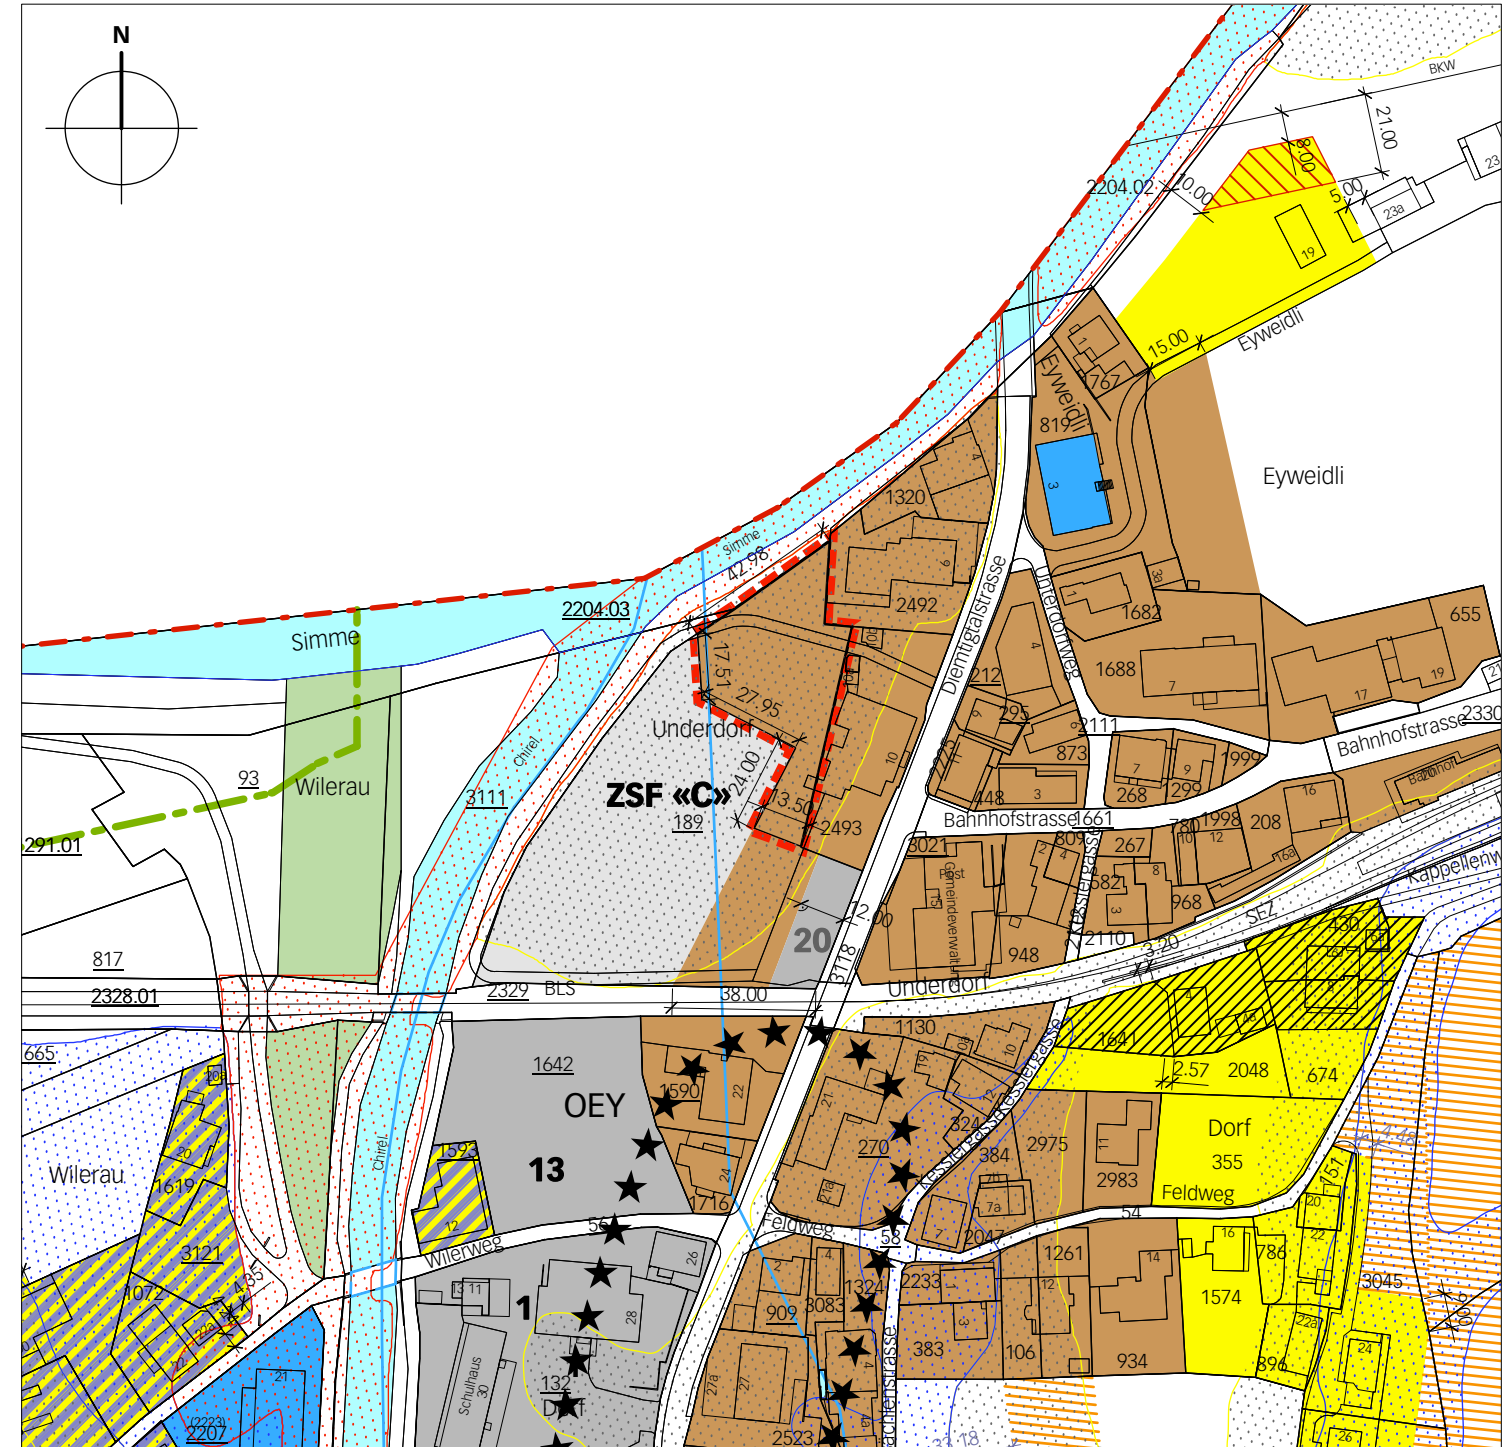

Legende

Wirkungsbereich der ZP-Änderung

Inhalte:

- | | | | |
|--|----------------------------------|--|---|
| | W2 Wohnzone 2-geschossig | | ZSF Zone für Sport und Freizeit |
| | M2 Mischzone 2-geschossig | | LWZ Landwirtschaftszone |
| | MK Mischzone Kern Oey | | Freihaltekorridor |
| | AG1 Arbeitszone Gewerbe 1 | | Bereich ohne empfindliche Nutzung (keine Arbeitsplätze) |
| | ZÖN Zone für öffentliche Nutzung | | Ortsbilschutzgebiet |

synoptische Gefahren

- erhebliche Gefährdung
- mittlere Gefährdung
- geringe Gefährdung

Hinweise:

- Gemeindegrenze
- schützenswertes/erhaltenswertes Kulturobjekt
- Wald/Gehölz
- Auenwald von nationaler Bedeutung
- Gewässer
- GN5