

Genehmigungsvermerke

Publikation im amtlichen Anzeiger vom 13. + 20. Oktober 2016
Öffentliche Auflage vom 14. Okt. – 14. Nov. 2016

Einspracheverhandlungen am –
Erledigte Einsprachen 0
Unerledigte Einsprachen 0
Rechtsverwahrungen 0

Beschlossen durch den Gemeinderat am 28. Dezember 2016
Präsident Sekretär

Martin Wiedmer Hans-Ueli Ogi

Die Richtigkeit dieser Angaben bescheinigt:
Diemtigen,

Gemeindeschreiber

Hans-Ueli Ogi

**Genehmigt durch das kantonale Amt für
Gemeinden und Raumordnung**

Gemischte Gemeinde Diemtigen

Zonenplanänderung «Schulhaus Horben»

im Verfahren nach Art. 122 Abs. 7 BauV

Ausschnitt Zonenplan 1:2000

Die ZP-Änderung besteht aus:

- Ausschnitt Zonenplan


weitere Unterlagen:

- Kurzbericht


Januar 2017

[diemtigen/schulhaus-horben/4/zpa/5856_zpa_170113_ge/ph/dm](#)

Alter Zustand

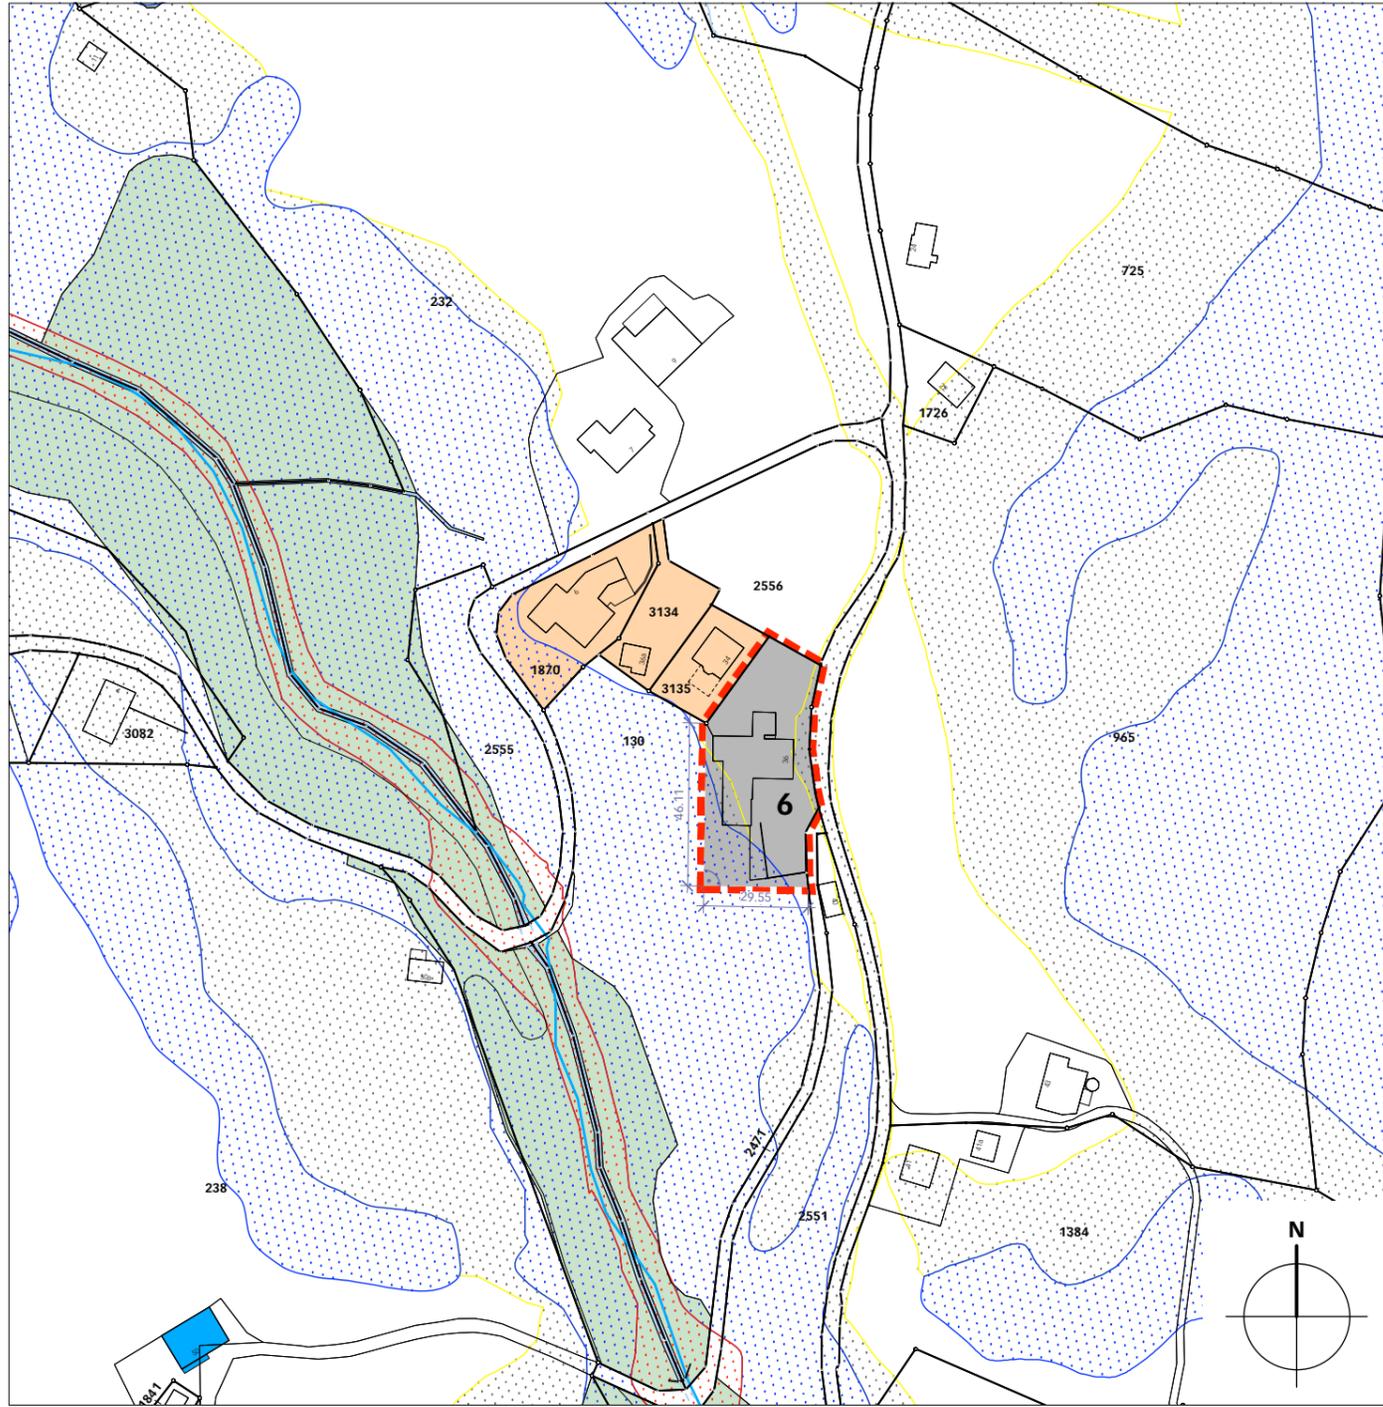



Neuer Zustand

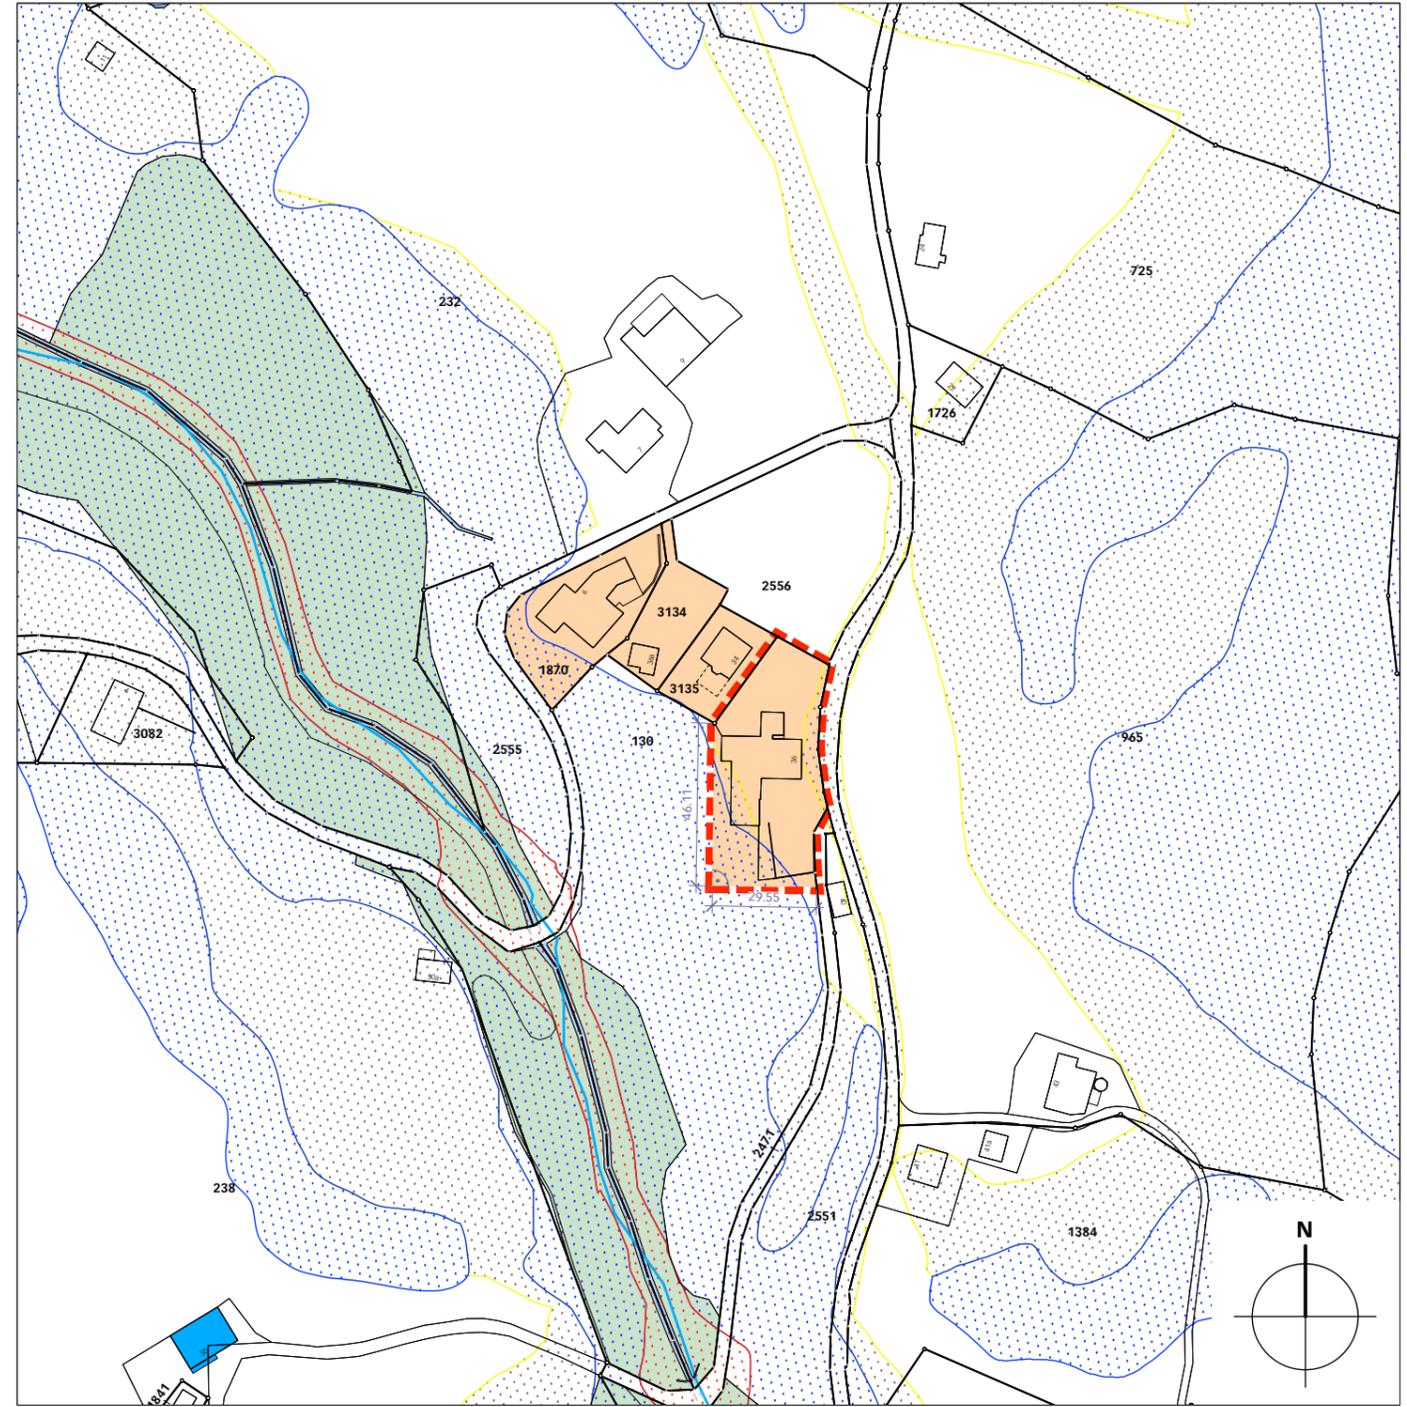

Legende

- | | | | | | |
|--|----------------------------------|---|----------------------|---|-----------------------|
|  | Wirkungsbereich der ZP-Änderung |  | synoptische Gefahren |  | erhebliche Gefährdung |
| Inhalte: | |  | |  | mittlere Gefährdung |
|  | MD Mischzone Ländliche Dorfzone |  | |  | geringe Gefährdung |
|  | ZöN Zone für öffentliche Nutzung | | | | |
|  | LWZ Landwirtschaftszone | | | | |

Hinweise:

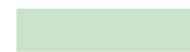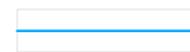- | | |
|---|------------------------------|
|  | erhaltenswertes Kulturobjekt |
|  | Wald/Gehölz |
|  | Gewässer |
|  | GN5 |