

Genehmigungsvermerke

Publikation im amtl. Anzeiger vom 29. August und 5. September 2013
Öffentliche Auflage vom 30. August bis 30. September 2013

Einspracheverhandlungen vom –
Erledigte Einsprachen –
Unerledigte Einsprachen –
Rechtsverwahrungen –

Beschlossen durch den Gemeinderat am 26. August 2013

Präsident Sekretär

Martin Wiedmer Markus Mösching

Die Richtigkeit dieser Angaben bescheinigt:
Diemtigen,

Gemeindeschreiber

Markus Mösching

**Genehmigt durch das kantonale Amt für
Gemeinden und Raumordnung**

GENEHMIGUNG

Gemischte Gemeinde Diemtigen


Zonenplanänderung Entschwil
im Verfahren nach Art. 122 Abs. 6 BauV

Zonenplanausschnitt
Entschwil 1:2000


Oktober 2013

dientigen/op-rev./4/zp/3316_131105_ge/ph/dr

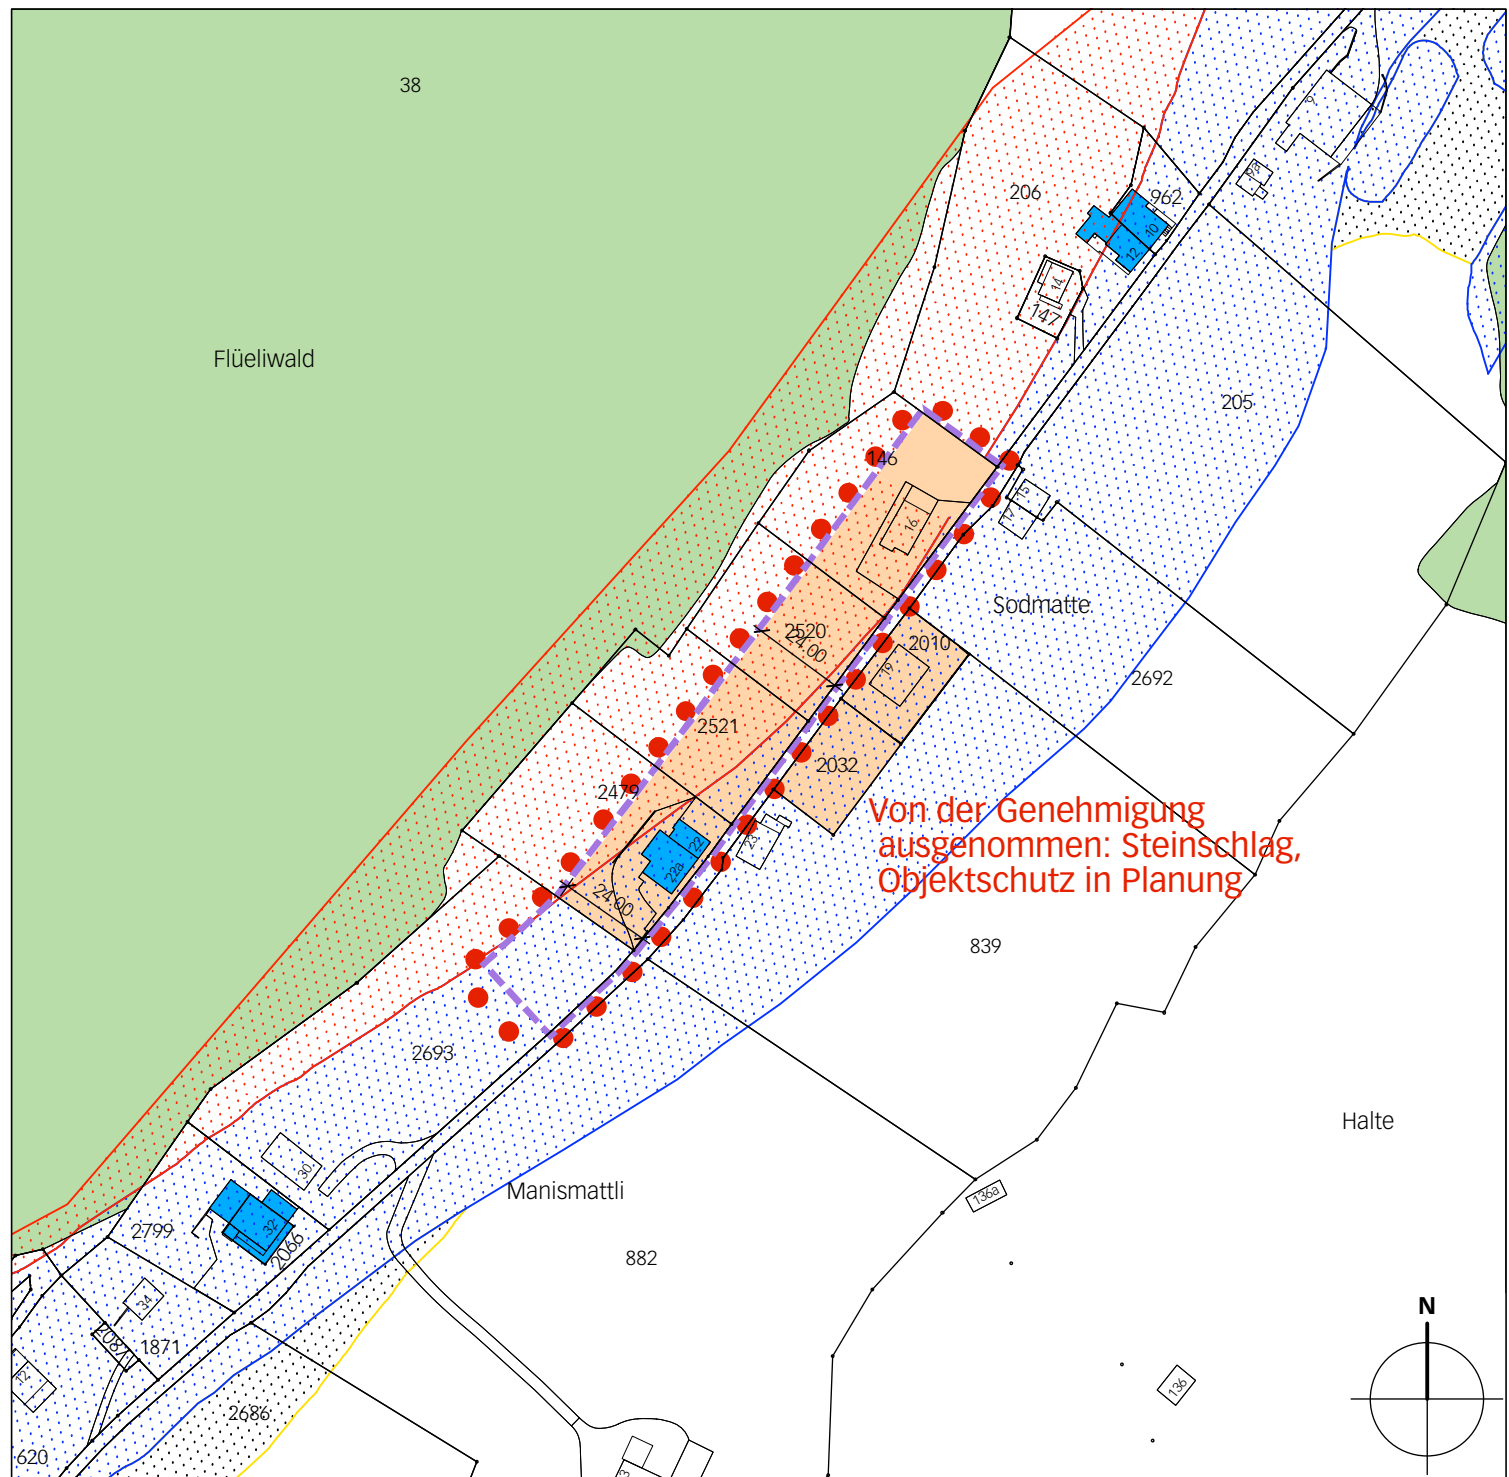


Alter Zustand (Stand Genehmigung)



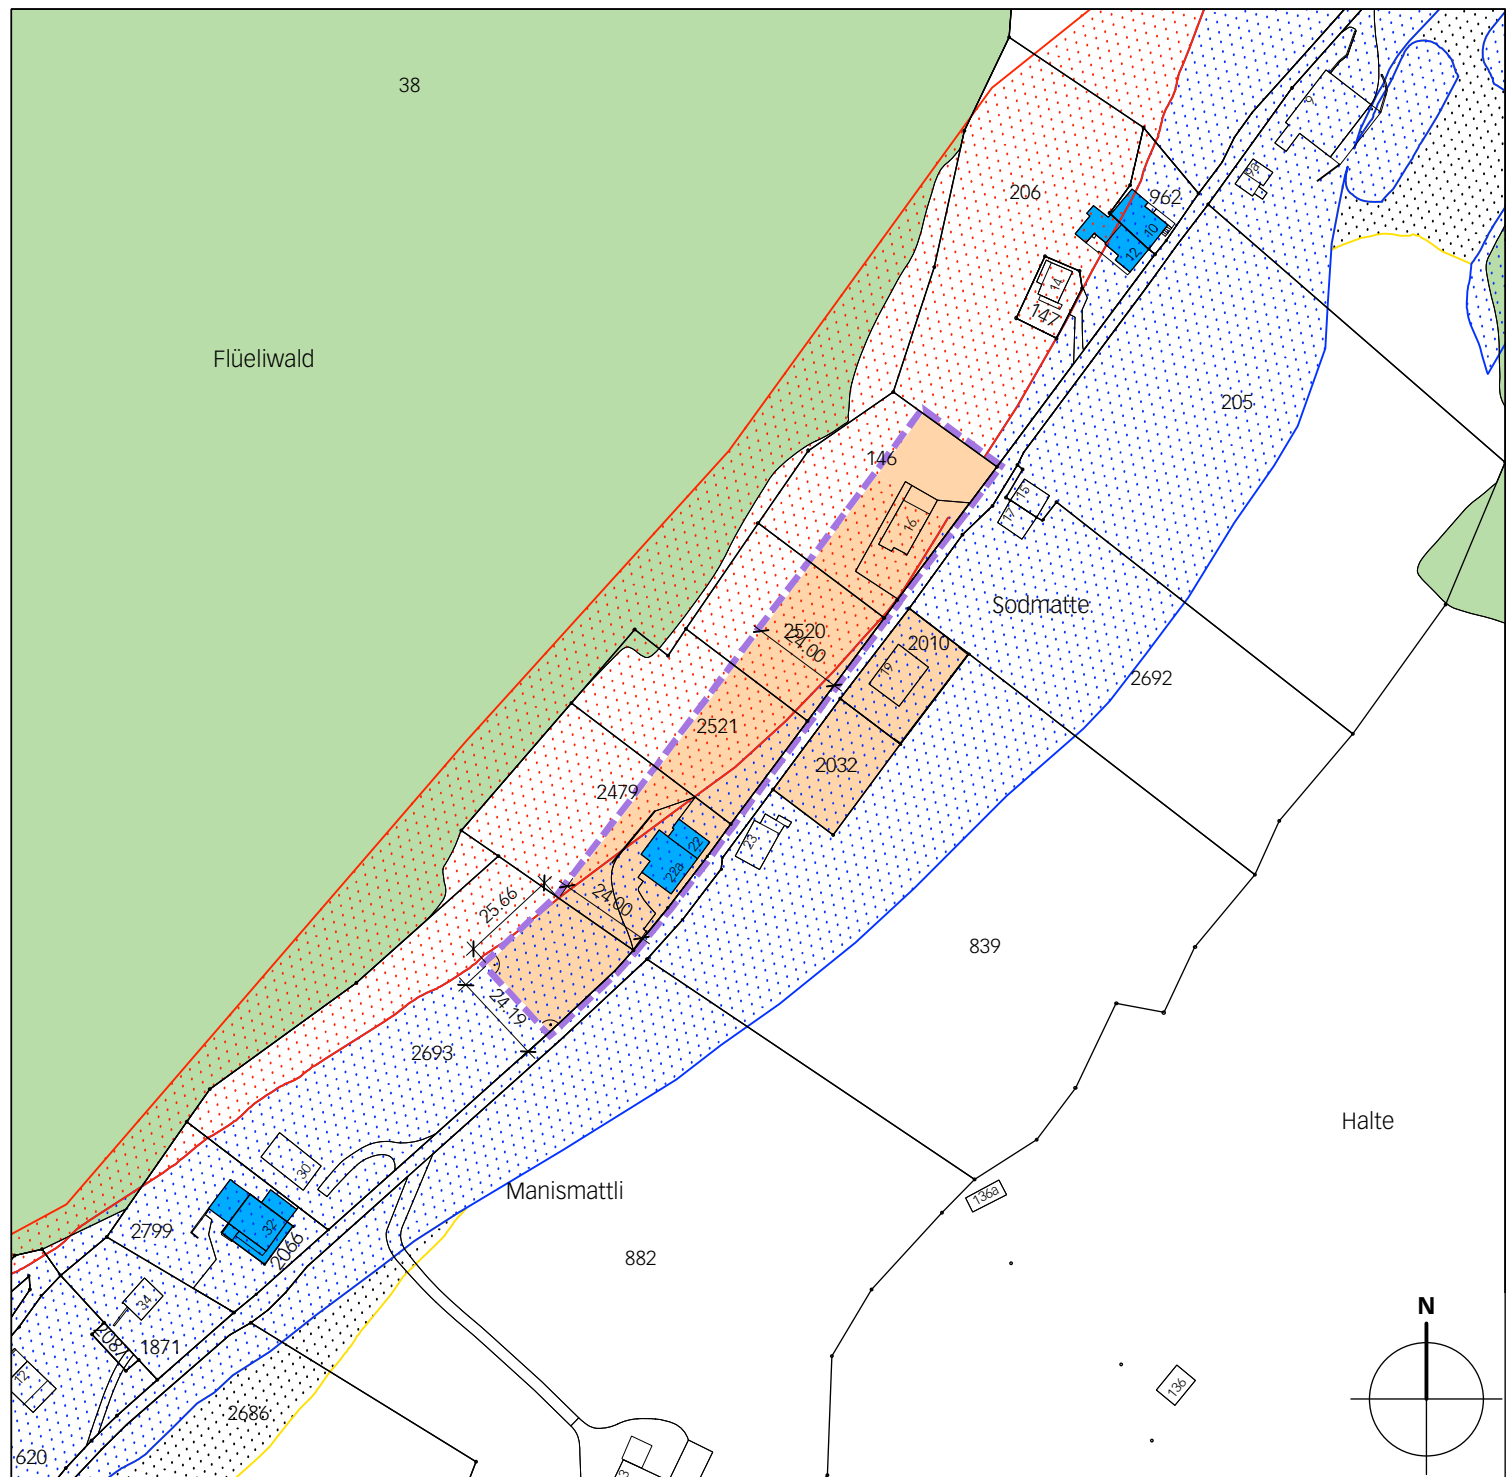

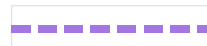


Neuer Zustand



Legende

-  Bereich Änderung
- Inhalte:**
-  MD Mischzone Ländliche Dorfzone
-  LWZ Landwirtschaftszone

Hinweise:

- synoptische Gefahren
-  erhebliche Gefährdung
-  mittlere Gefährdung
-  geringe Gefährdung
-  erhaltenswertes Kulturobjekt
-  Wald/Gehölz