

Genehmigungsvermerke

Mitwirkung Vorprüfung	vom 15. Juni – 10. Juli 2009 vom 20. Juli 2009
Publikation im Amtsanzeiger	vom 15. und 22. Oktober 2009
Öffentliche Auflage	vom 16. Oktober bis 16. November 2009
Einspracheverhandlungen	–
Erledigte Einsprachen	–
Unerledigte Einsprachen	–
Rechtsverwahrungen	–

Beschlossen durch den Gemeinderat am 12. Oktober 2009
Beschlossen durch die Gemeindeversammlung am 24. November 2009

Gemischte Gemeinde Diemtigen
Präsident Sekretär

Martin Wiedmer Markus Mösching

Die Richtigkeit dieser Angaben bescheinigt:
Diemtigen, 30. November 2009

Gemeindeschreiber

**Genehmigt durch das kantonale Amt für
Gemeinden und Raumordnung**

GENEHMIGUNG

Gemischte Gemeinde Diemtigen

Überbauungsordnung (UeO) Nr. 12 «Ferienhauszone Springenboden» mit Änderung Baureglement

Überbauungsplan 1:1000

Die UeO besteht aus:


- Überbauungsplan 1:1000
- Überbauungsvorschriften
- Änderung Art. 41 GBR

weitere Unterlagen:

- Erläuterungsbericht



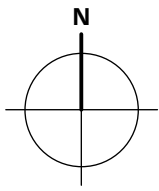


Dezember 2009

diemtigen/ueos/ueo nr. 12 springenboden/4/UeO/UeP/
UeP_120712_GE.vwx/gl/ph








Legende

Inhalte:

-  Wirkungsbereich der Überbauungsordnung
-  **A** Baubereich A
-  **B** Baubereich B
-  **C1 C2 C3** Baubereiche C1 / C2 / C3
-  **D1 D2** Baubereiche D1 / D2








Inhalte:


-  Strassen und Wege / mit Kiesbelag
-  Bereiche für Fahrzeugabstellplätze
-  Spielplatz
-  Waldgrenze gemäss Art. 10 Abs. 2 WaG
-  Waldabstandslinie

Naturgefahren

-  mittlere Gefährdung
-  geringe Gefährdung

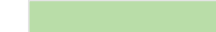Hinweise:

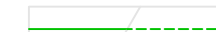-  Gebäude bestehend
-  Gebäude geplant
-  Wald
-  Wasserleitungen bestehend / geplant
-  Elektroleitungen bestehend / geplant
-  Abwasserleitungen bestehend / geplant
-  Wanderweg gem. Art. 3 FWG

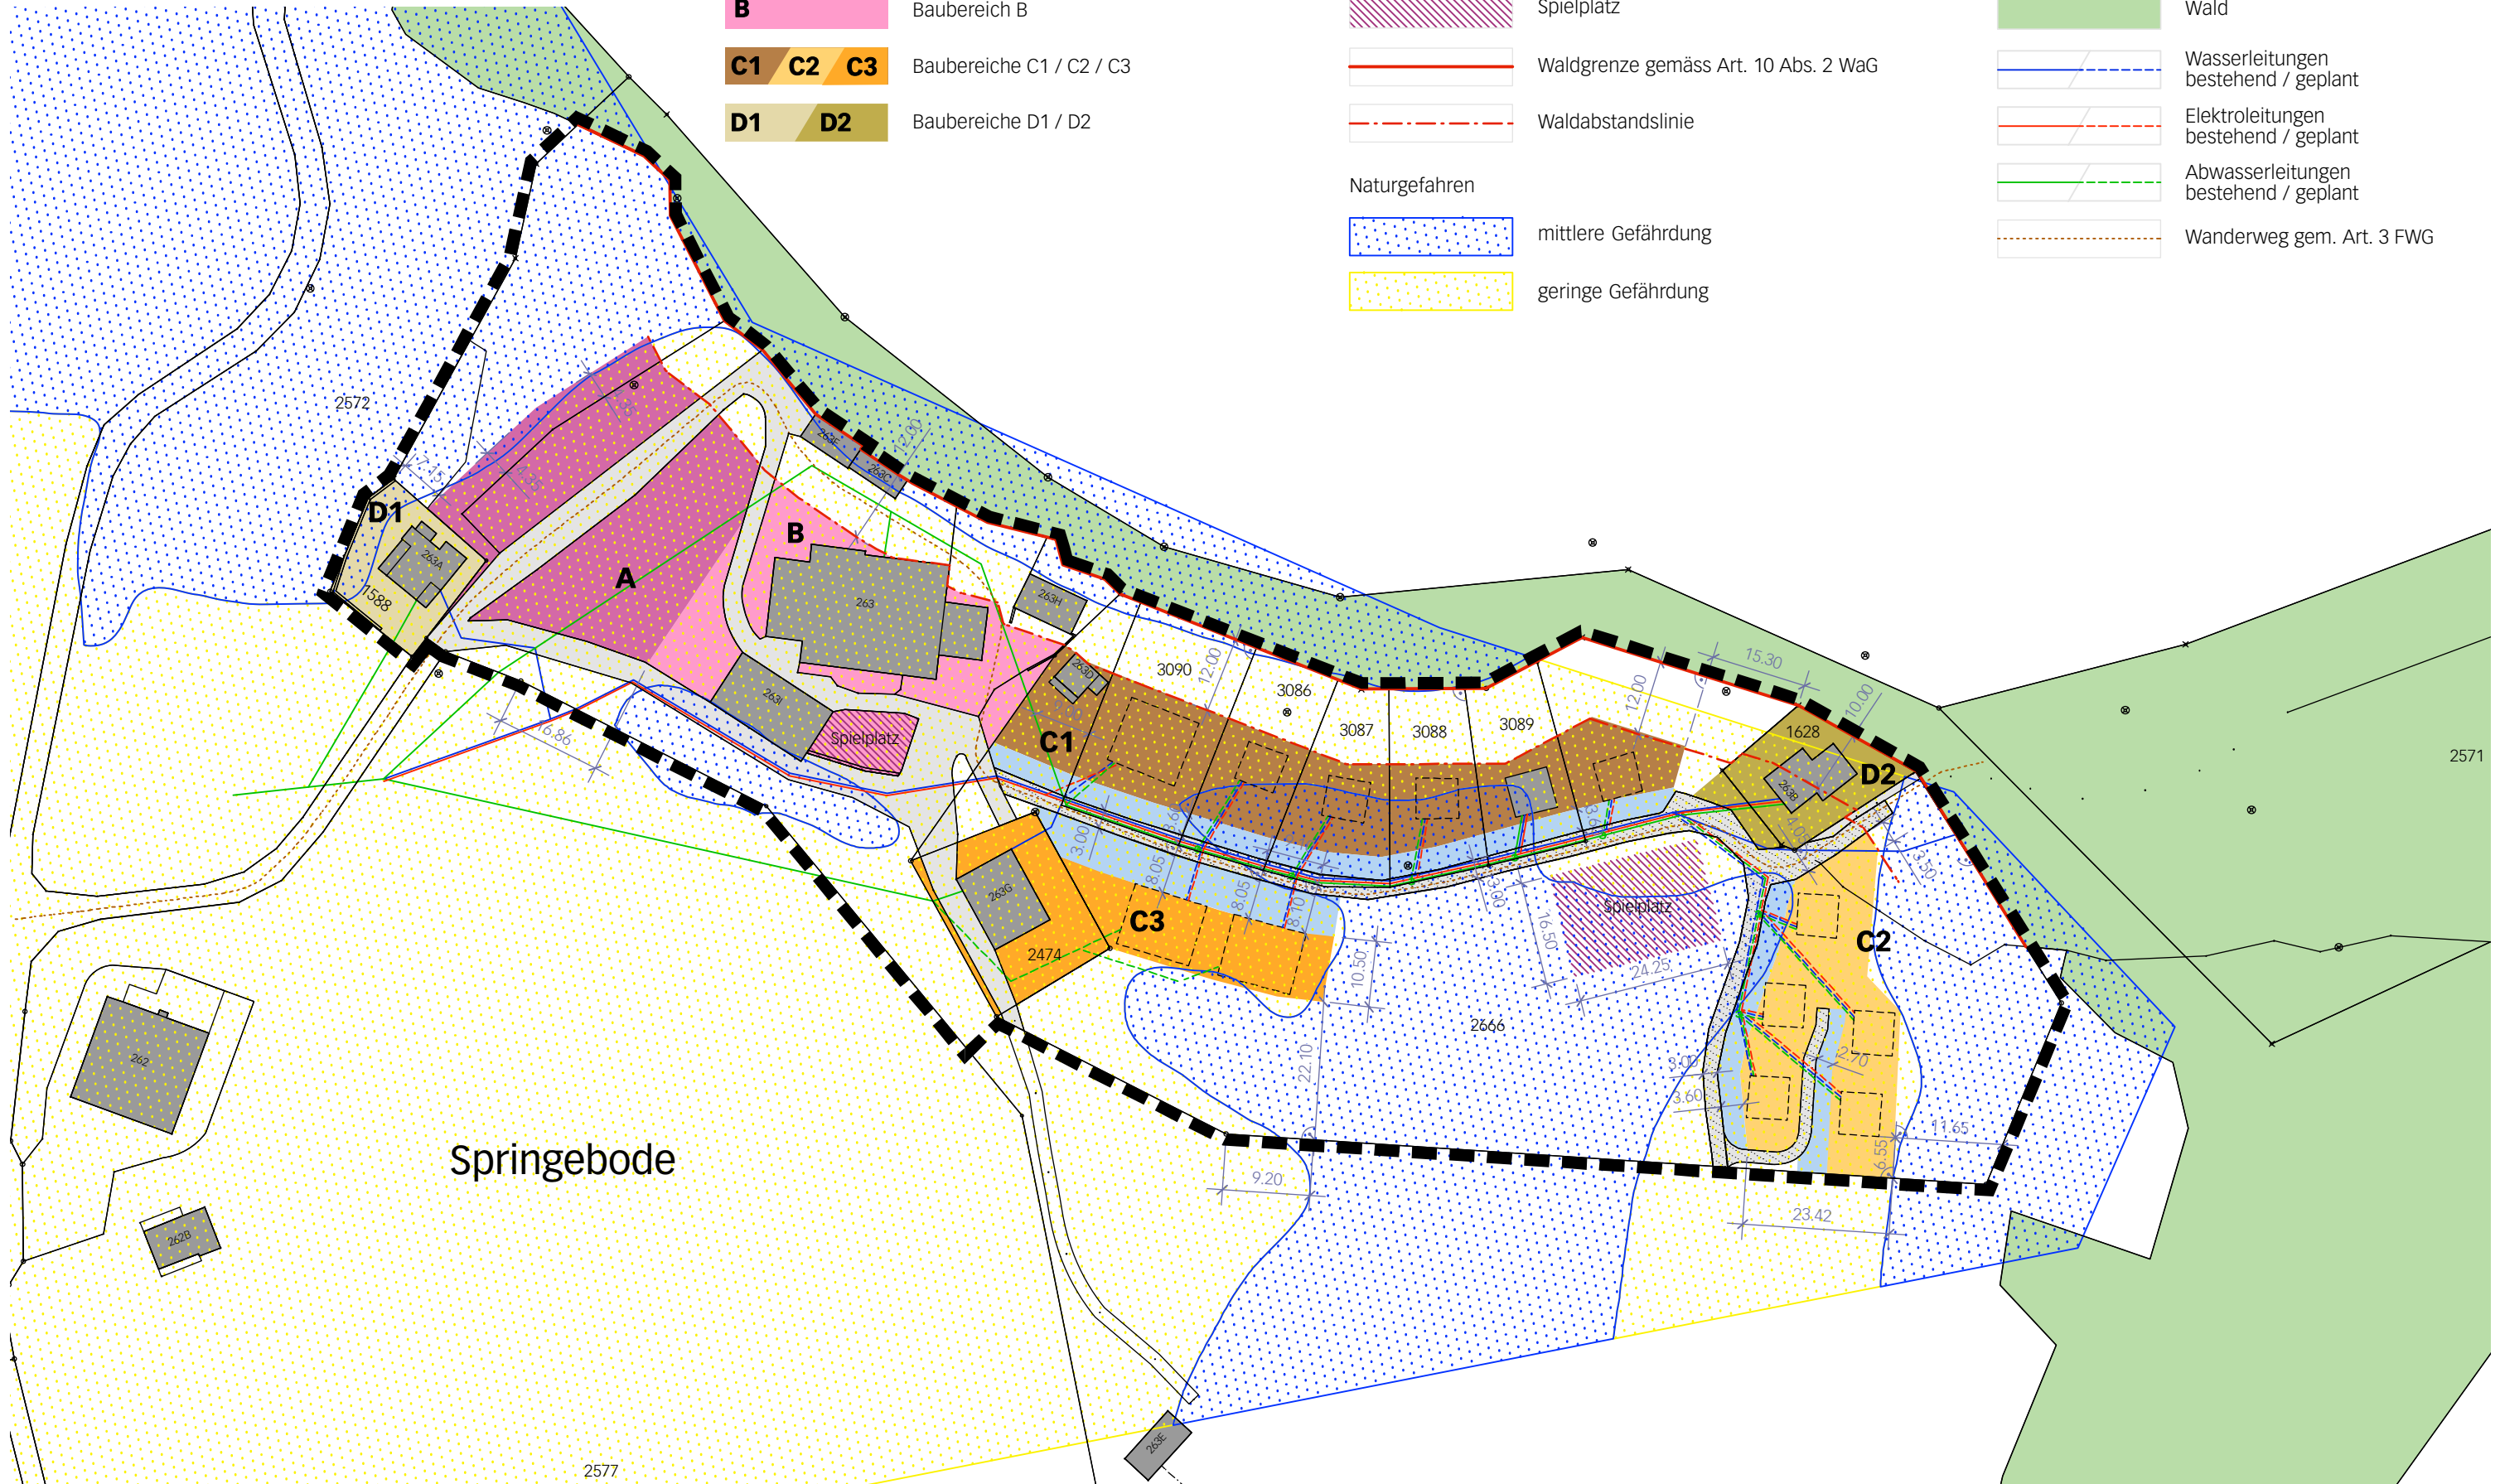

Springebode

2577

2571