

Genehmigungsvermerke

Publikation im Anzeiger vom 27. September + 4. Oktober 2012
Öffentliche Auflage vom 28. September bis 29. Oktober 2012

Einspracheverhandlungen vom -
Erledigte Einsprachen -
Unerledigte Einsprachen -
Rechtsverwahrungen -

Beschlossen durch den Gemeinderat am 17. September 2012

Gemeinderatspräsident Sekretär

M. Wiedmer M. Mösching

Die Richtigkeit dieser Angaben bescheinigt:
Oey, 31. Oktober 2012

Gemeindeschreiber

M. Mösching

**Genehmigt durch das kantonale Amt für
Gemeinden und Raumordnung**

GENEHMIGUNG

Gemischte Gemeinde Diemtigen

Überbauungsordnung Nr. 3 «Ried» mit Zonenplanänderung

Änderung im Verfahren nach Art. 122 Abs. 6 BauV

Zonenplanänderung (Ausschnitt 1:2000)


Die Zonenplanänderung besteht aus:
• Ausschnitt Zonenplan Nr. 2

Weitere Unterlagen:
• Erläuterungsbericht


November 2012

diemtigen/diemtigen ueo's/ried/pläne/zpã/4697_121101/dr


Alter Zustand

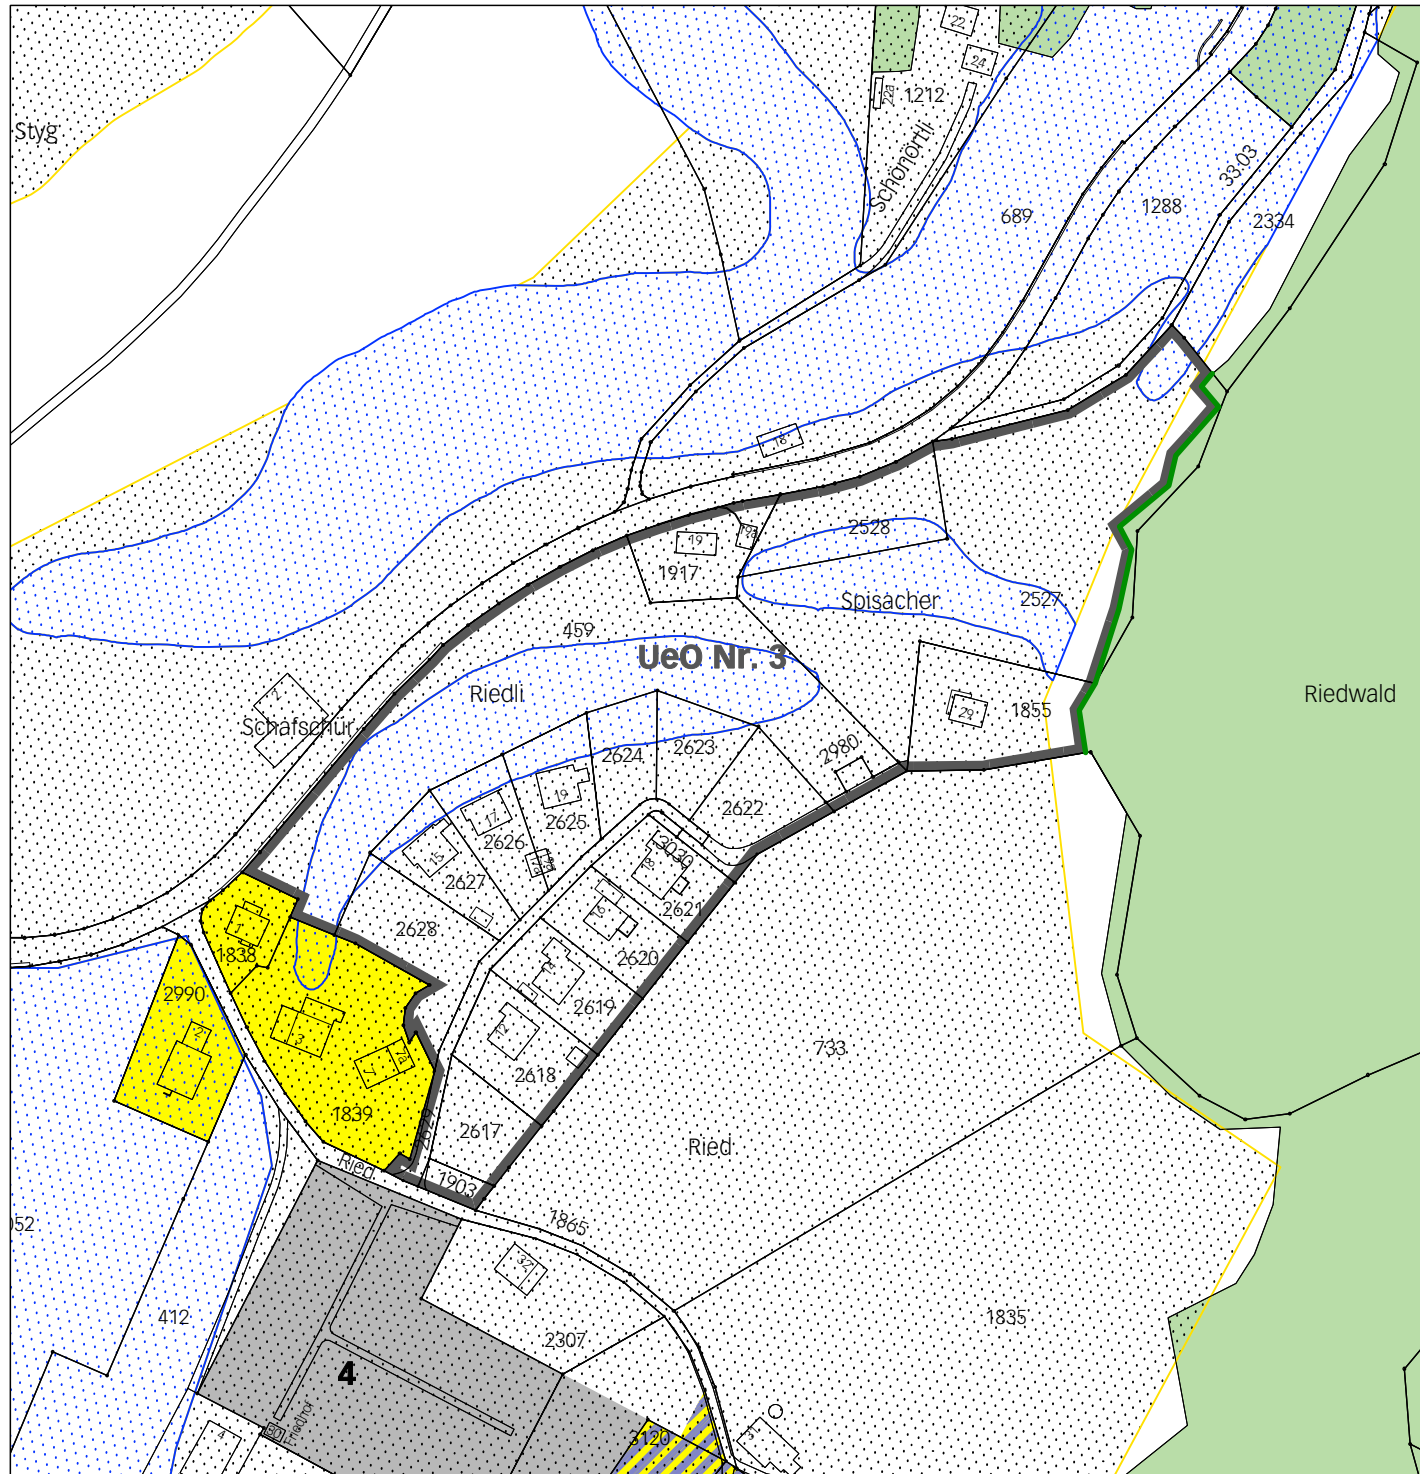


Neuer Zustand

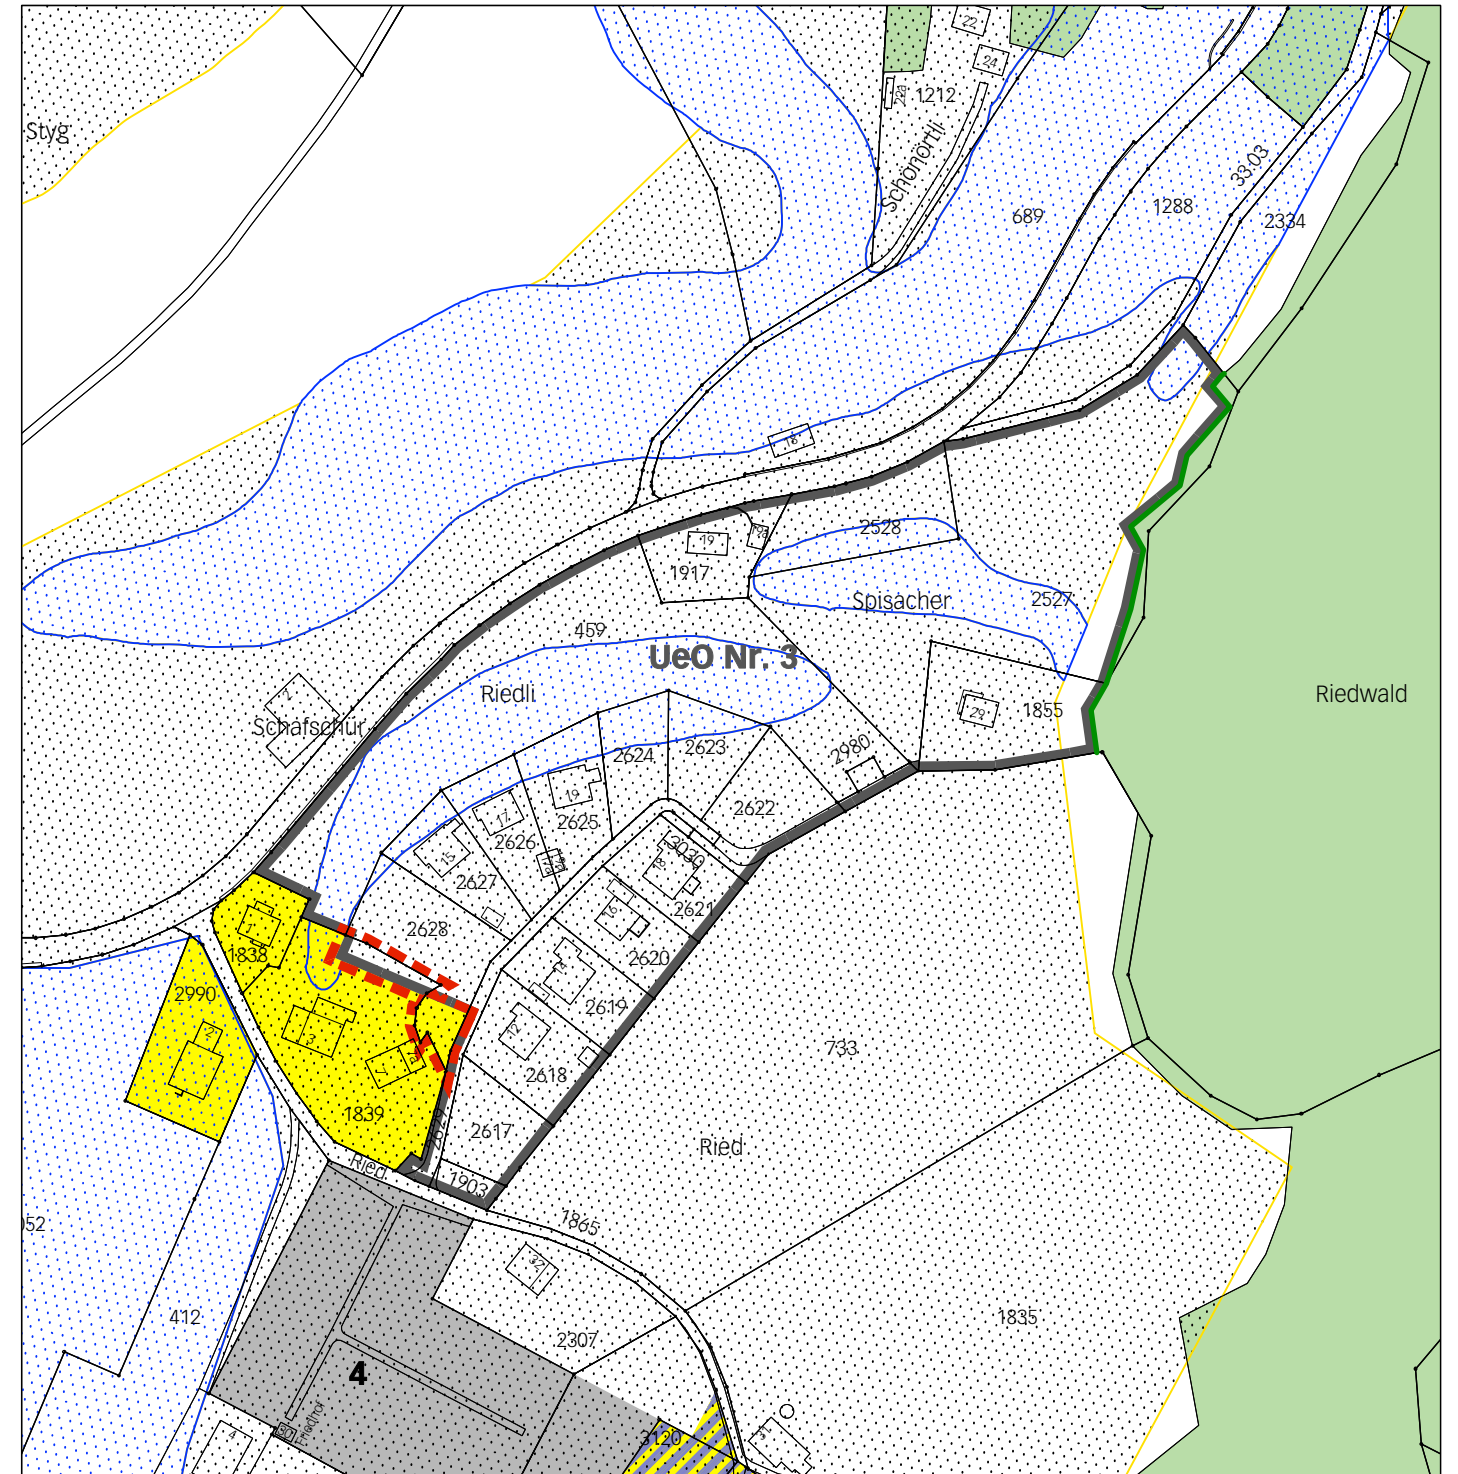


Legende


 Wirkungsbereich der Zonenplanänderung

Inhalte:

 W2 Wohnzone 2-geschossig

 UeO Überbauungsordnung


 LWZ Landwirtschaftszone

 verbindliche Waldgrenze nach Art. 10 Abs. 2 WaG

 Wald/Gehölz

synoptische Gefahren

 mittlere Gefährdung

 geringe Gefährdung